


Информация для монтажа комплекта

# МИЛАН 90

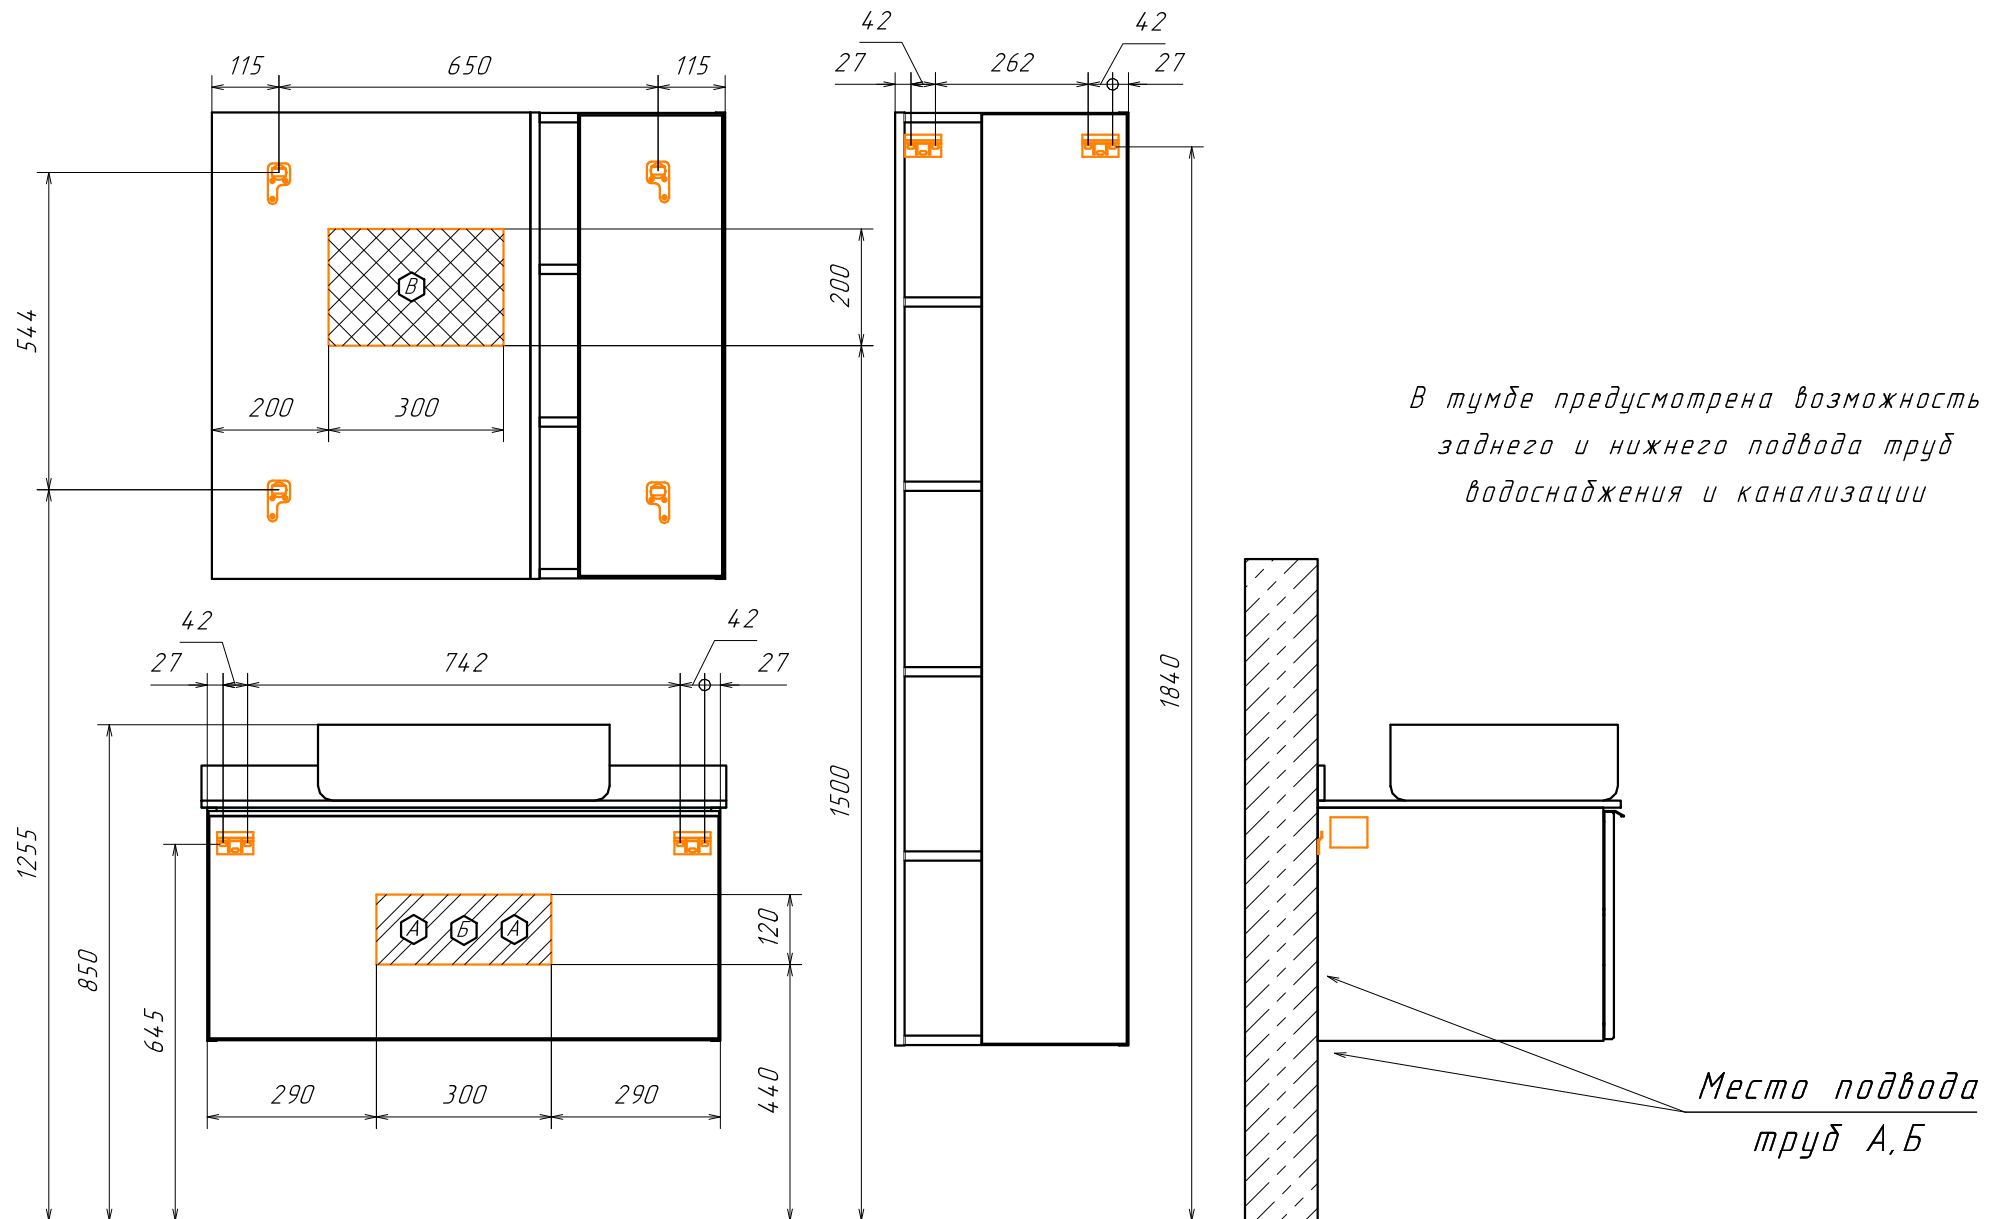

В тумбе предусмотрена возможность заднего и нижнего подвода труб водоснабжения и канализации

Место подвода труб А,Б

⬡ - место подвода труб водоснабжения  
⬢ - место подвода труб канализации

⬢ - место вывода электрического провода ( для дополнительного освещения )

⬡ ⬢ - диапазоны допустимого подвода